




②

③

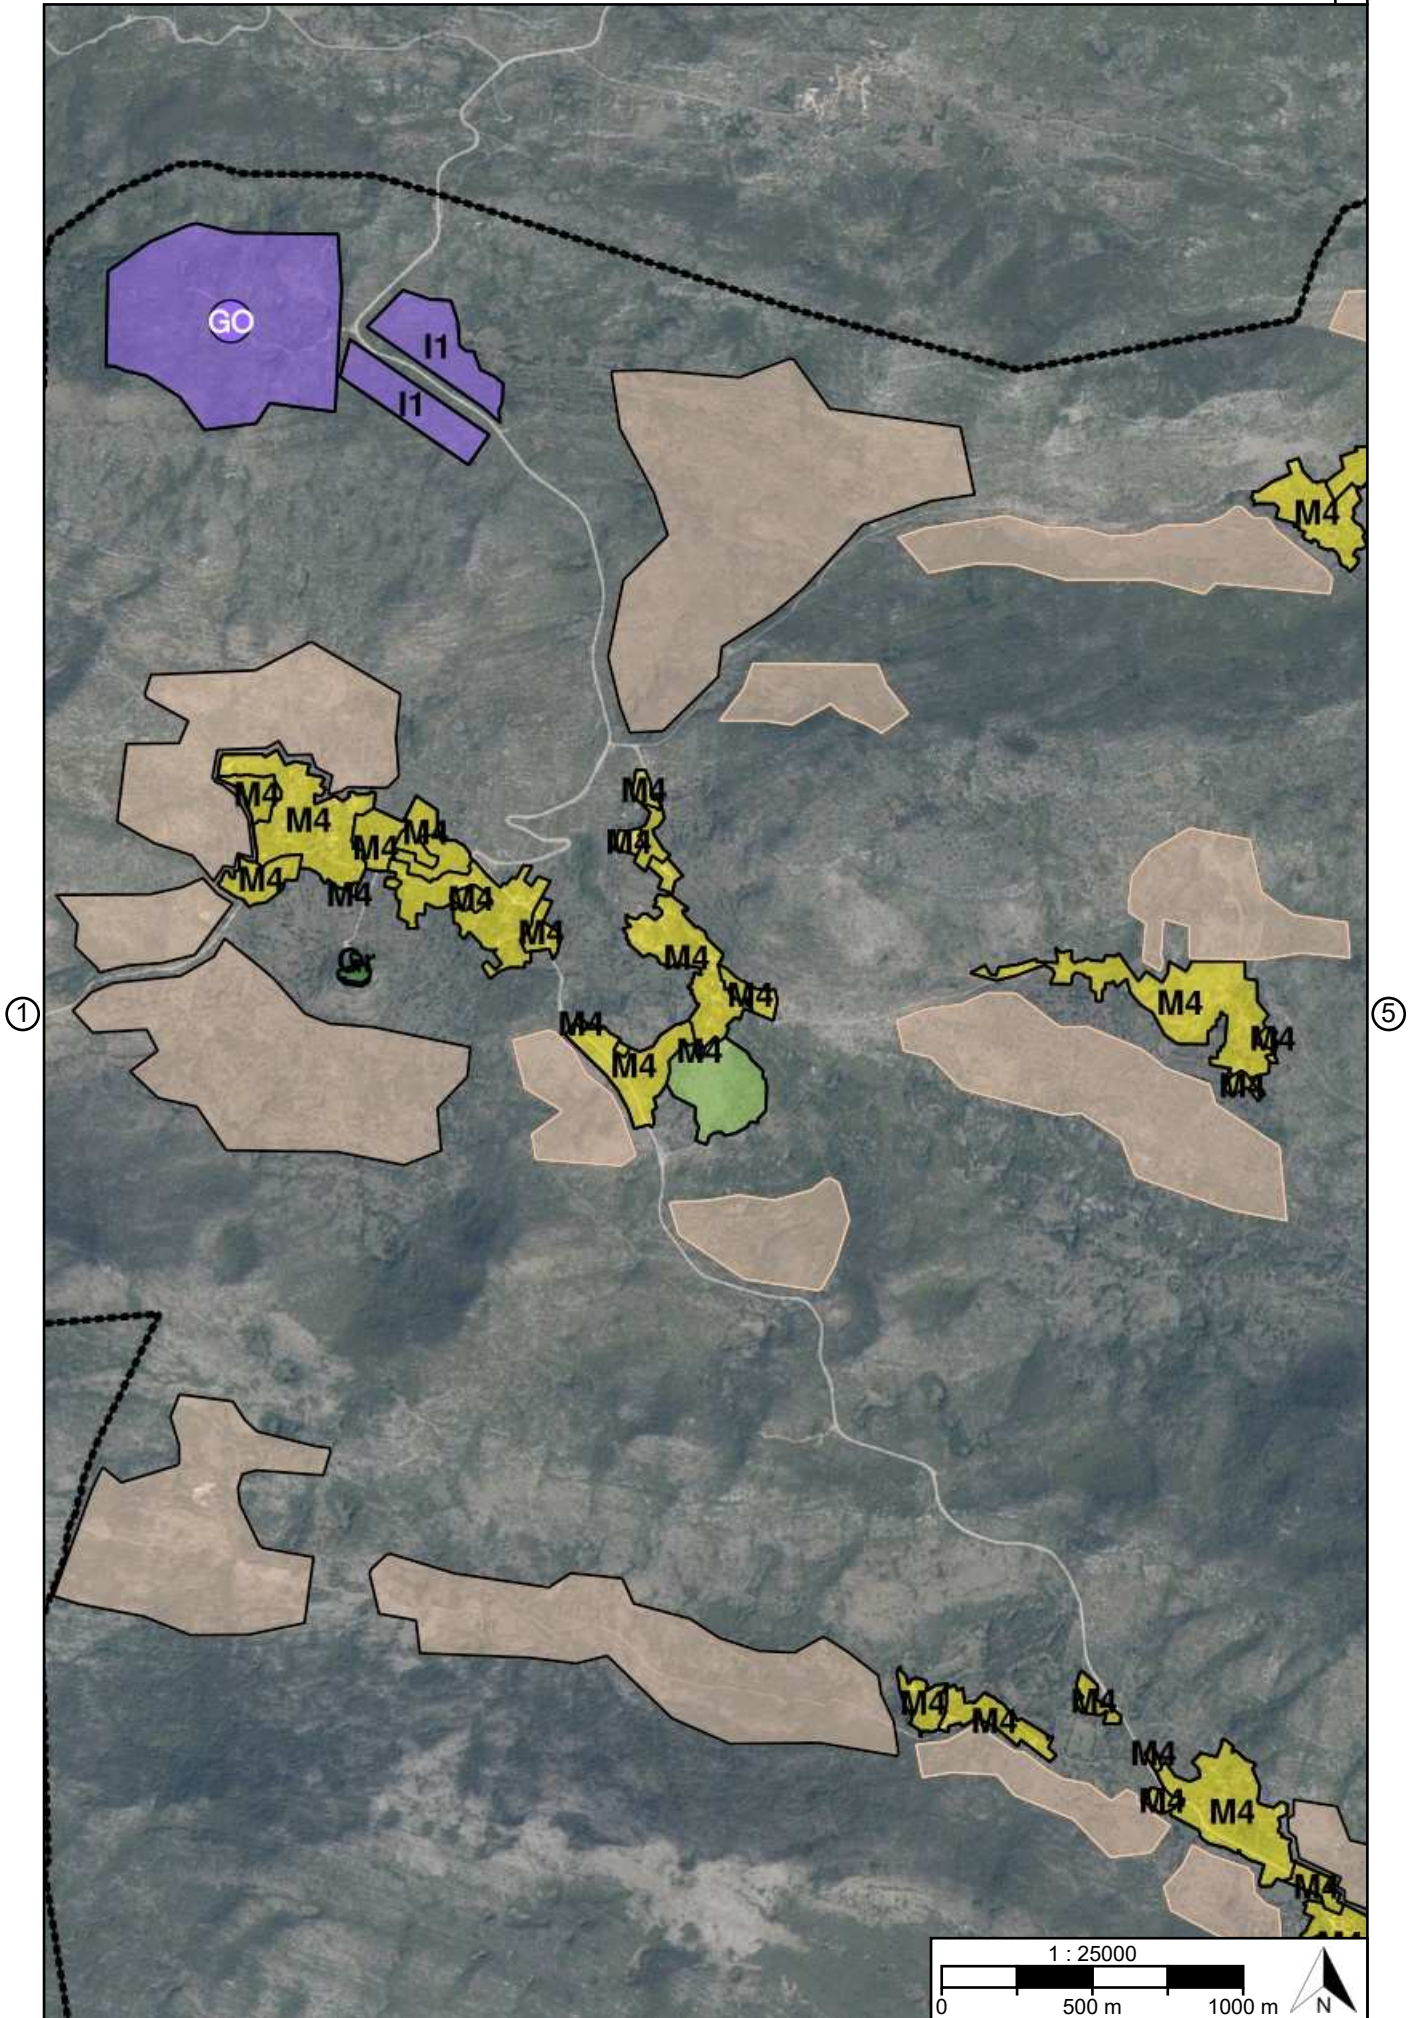


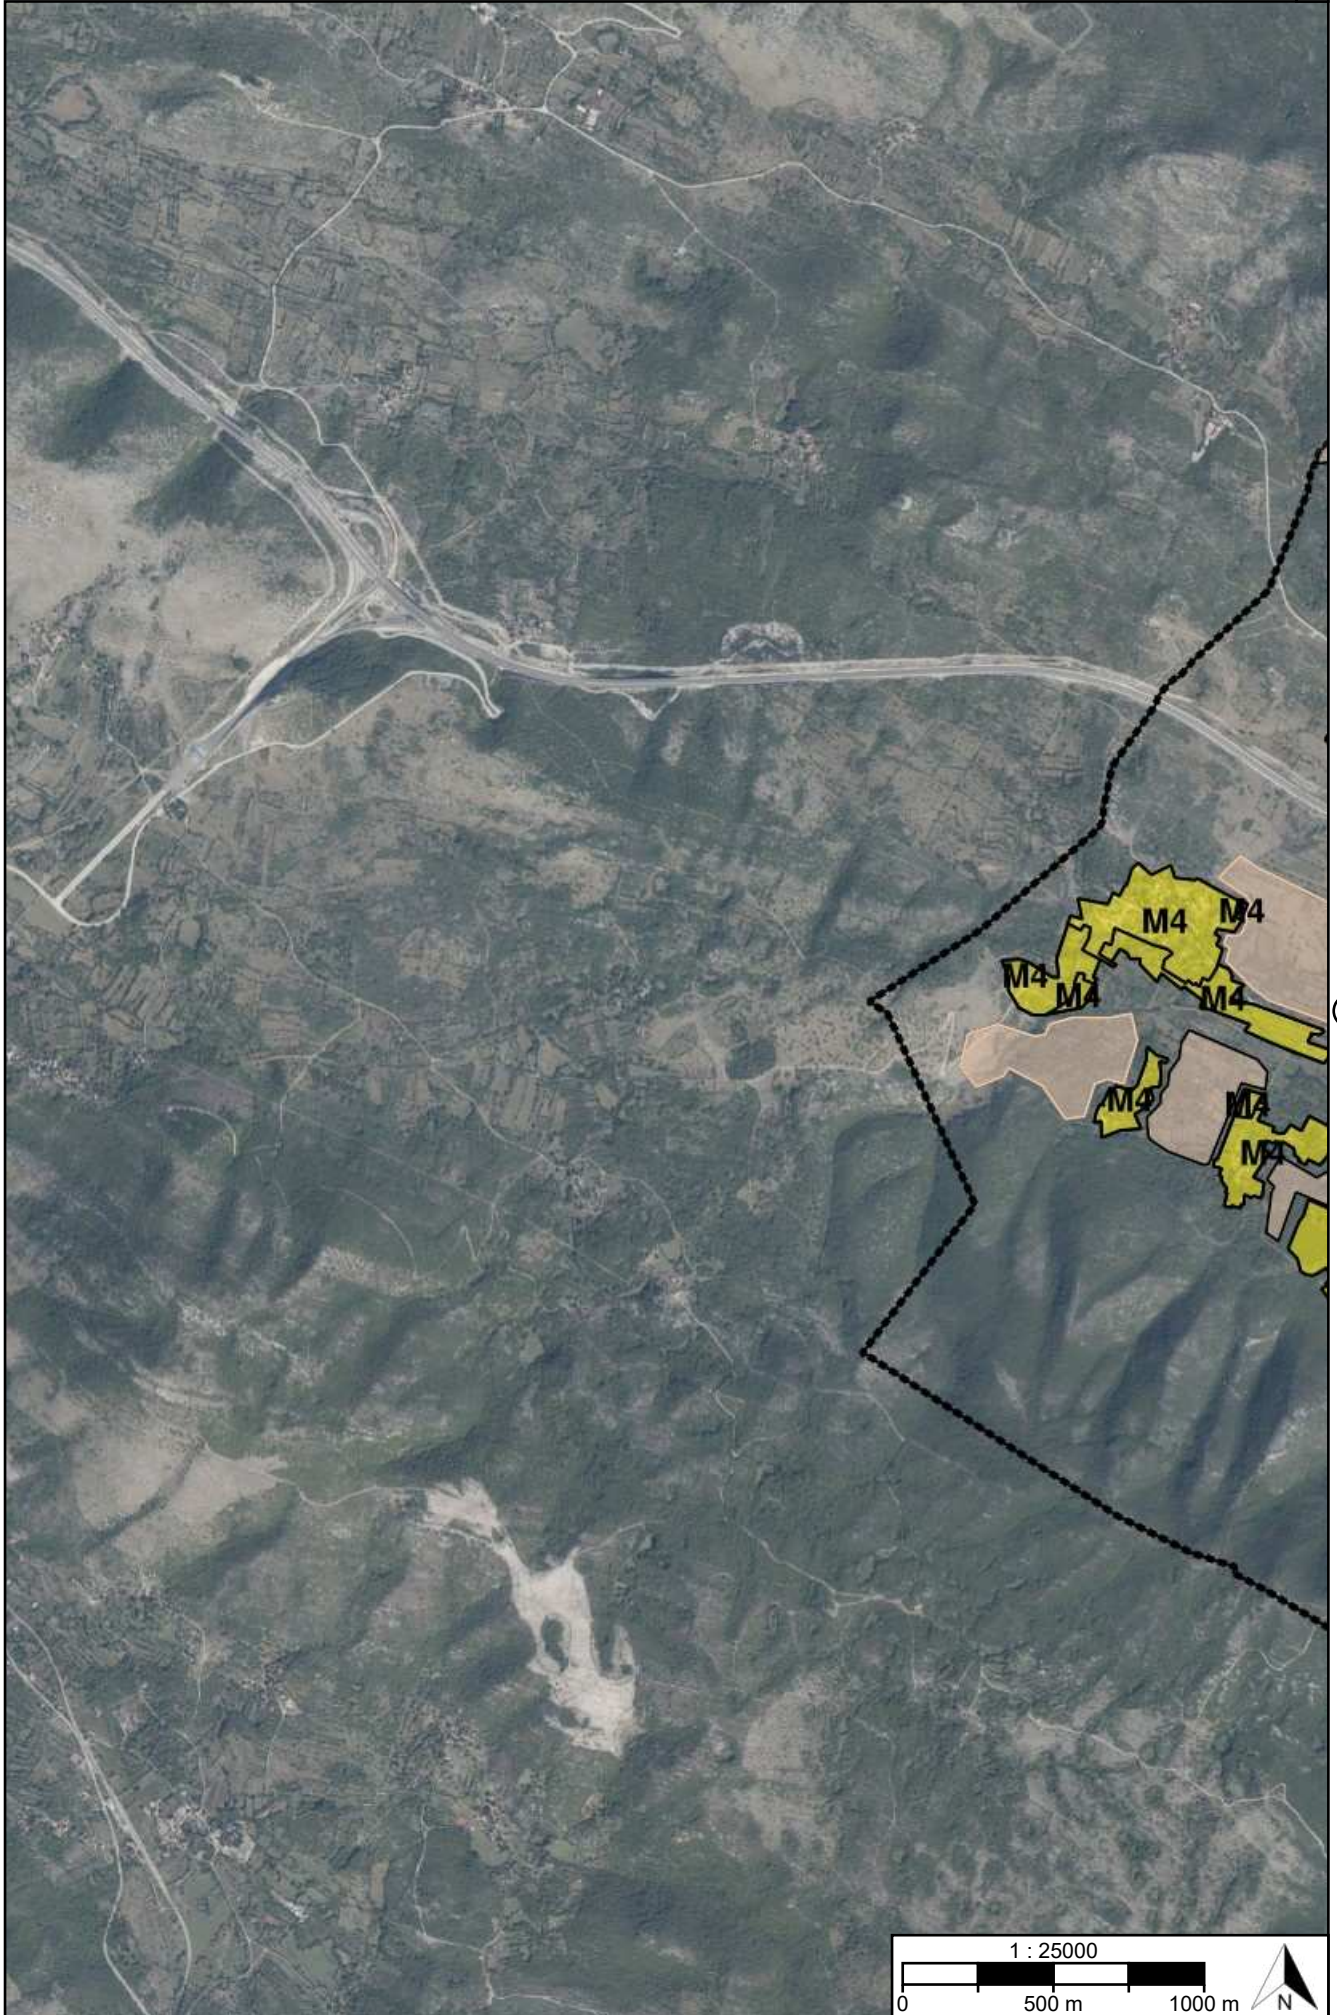


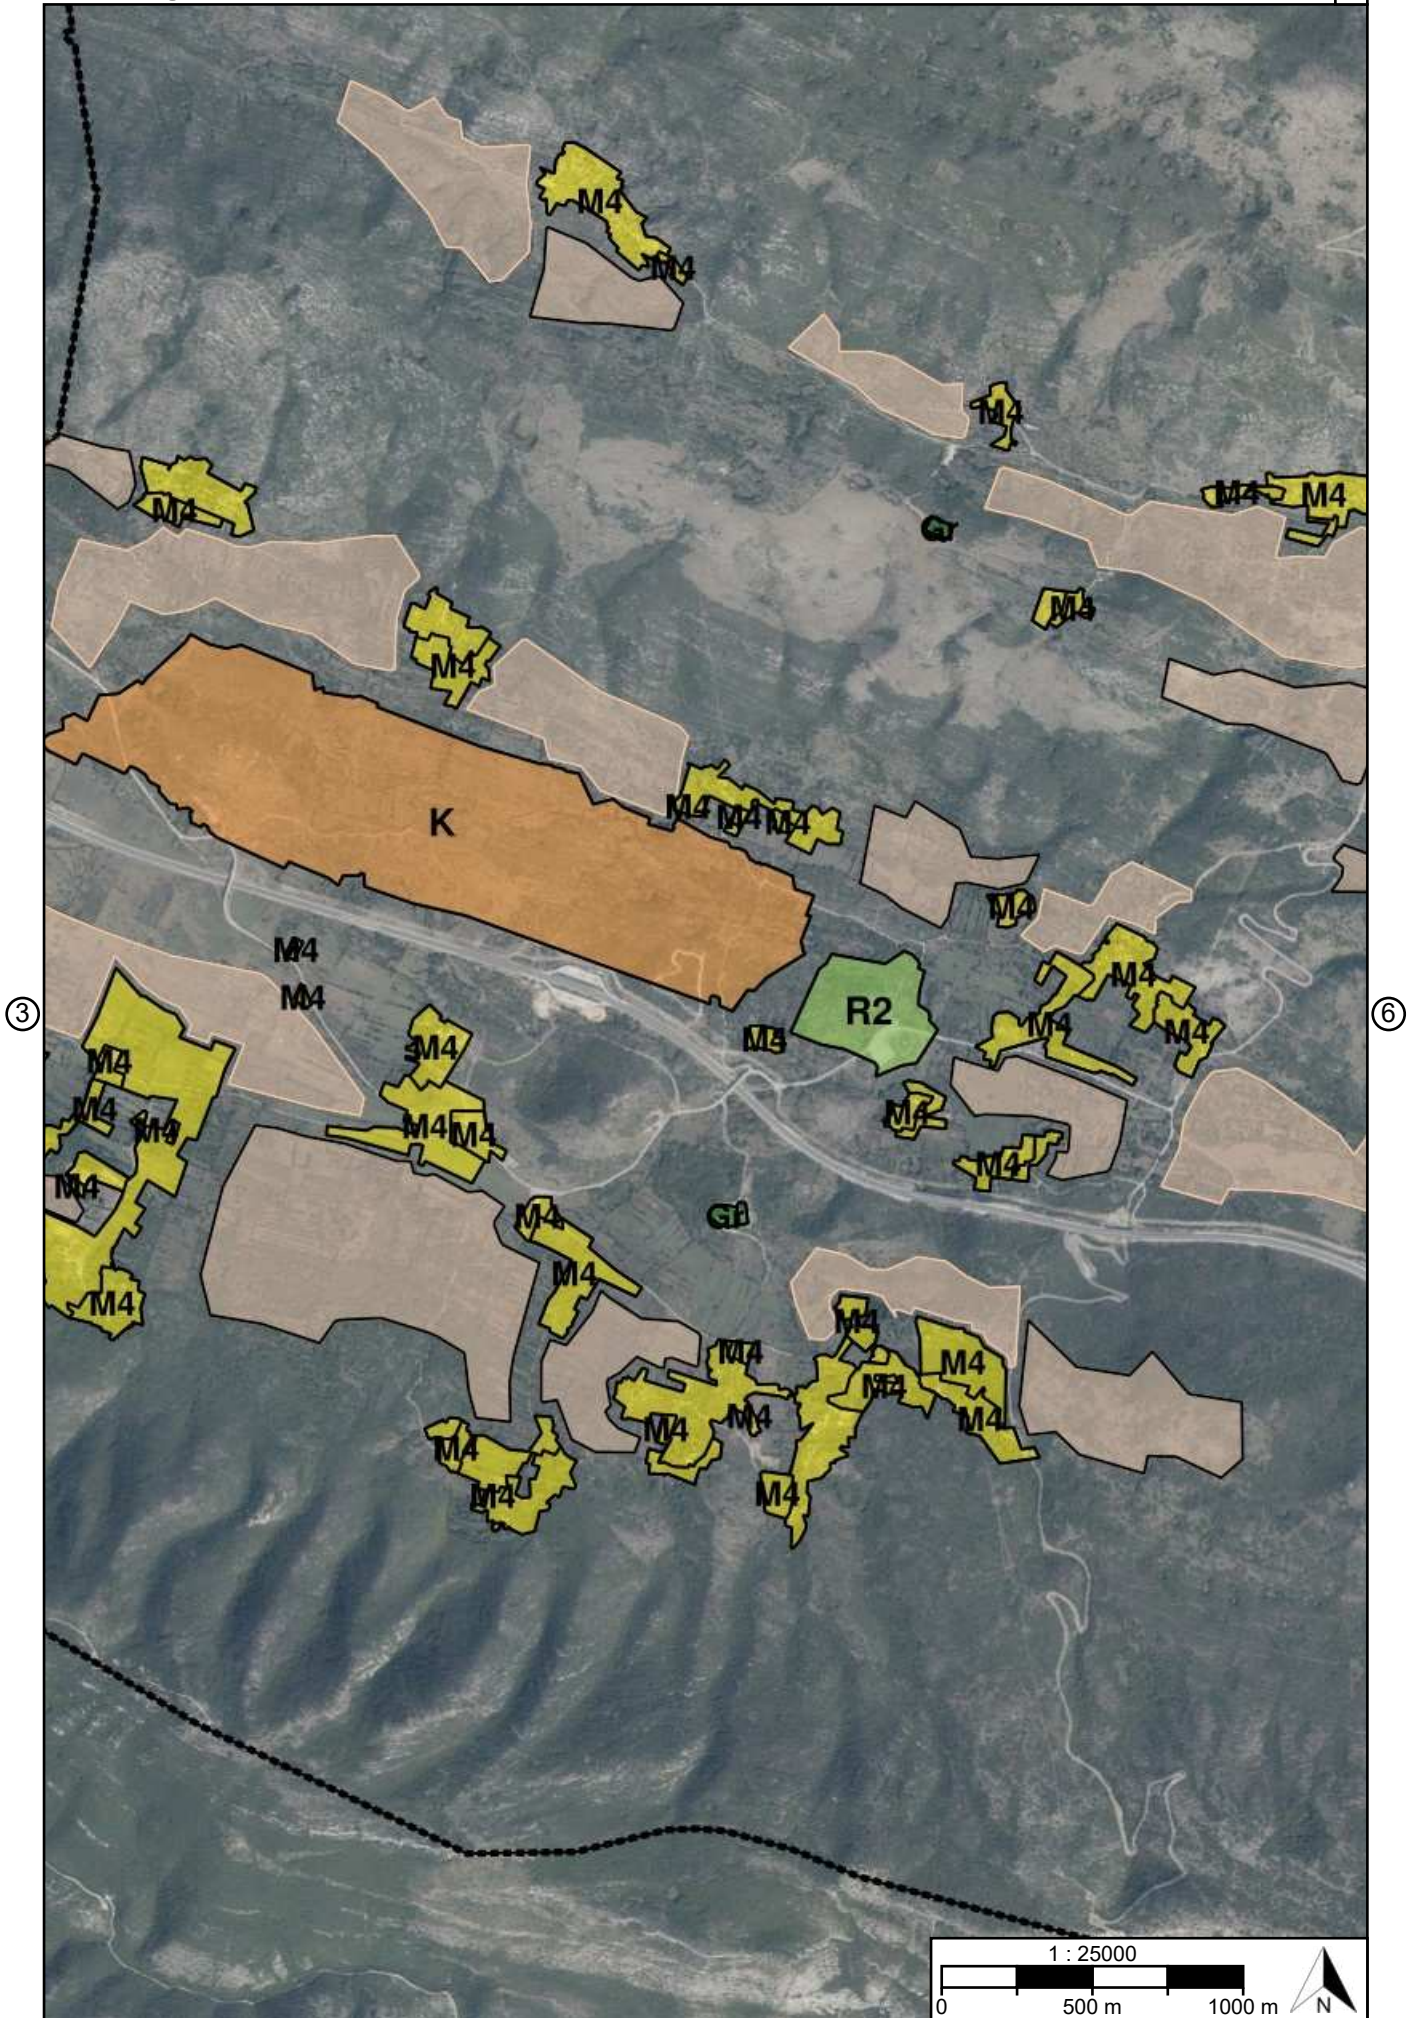

③

⑥

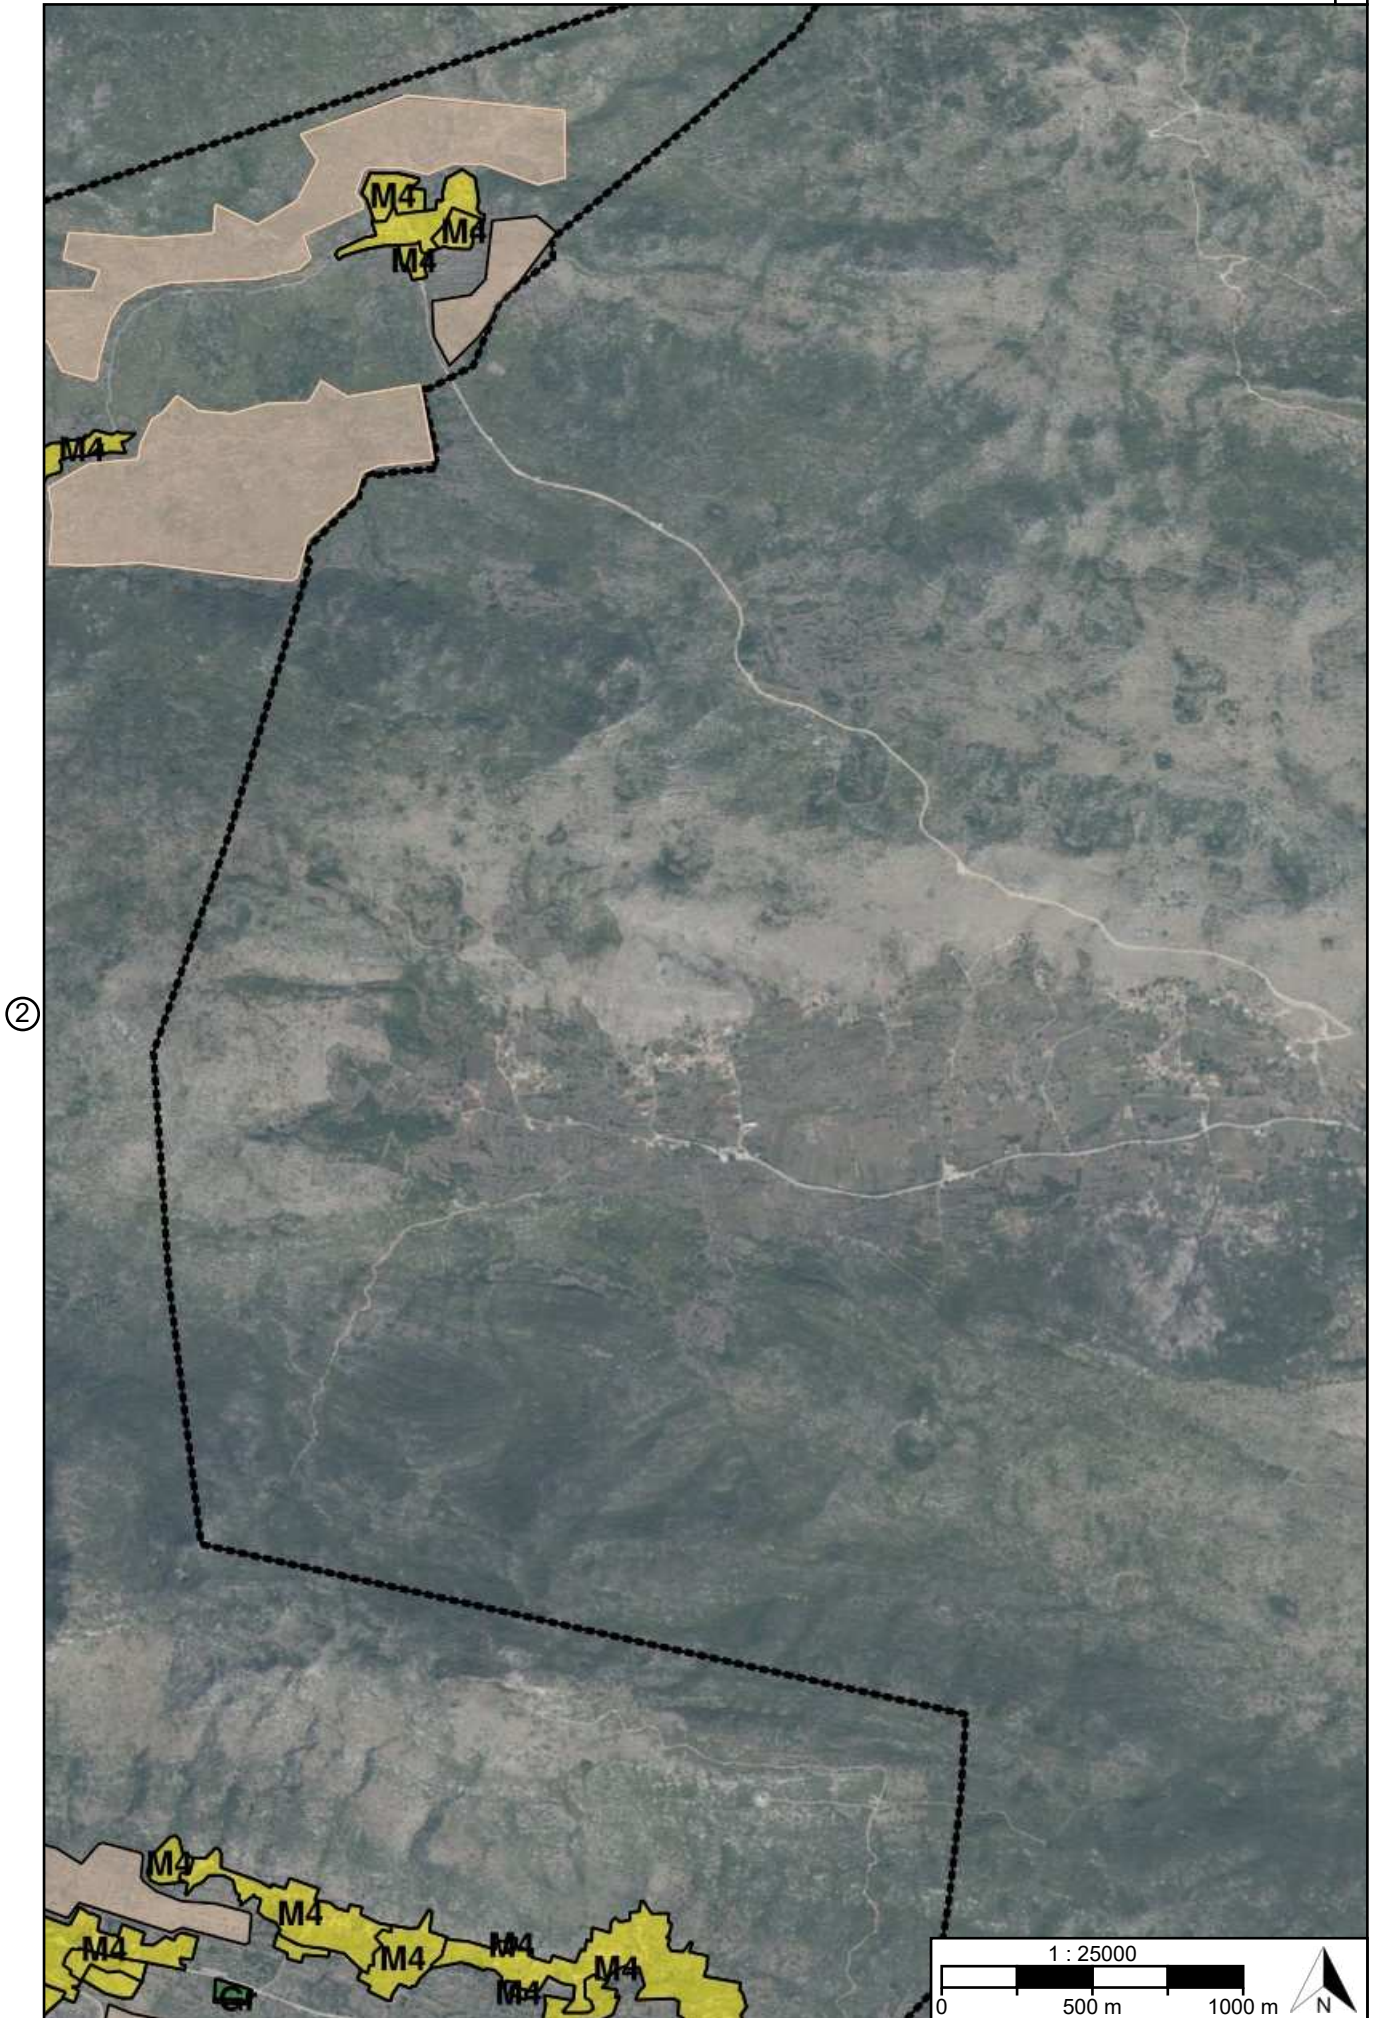

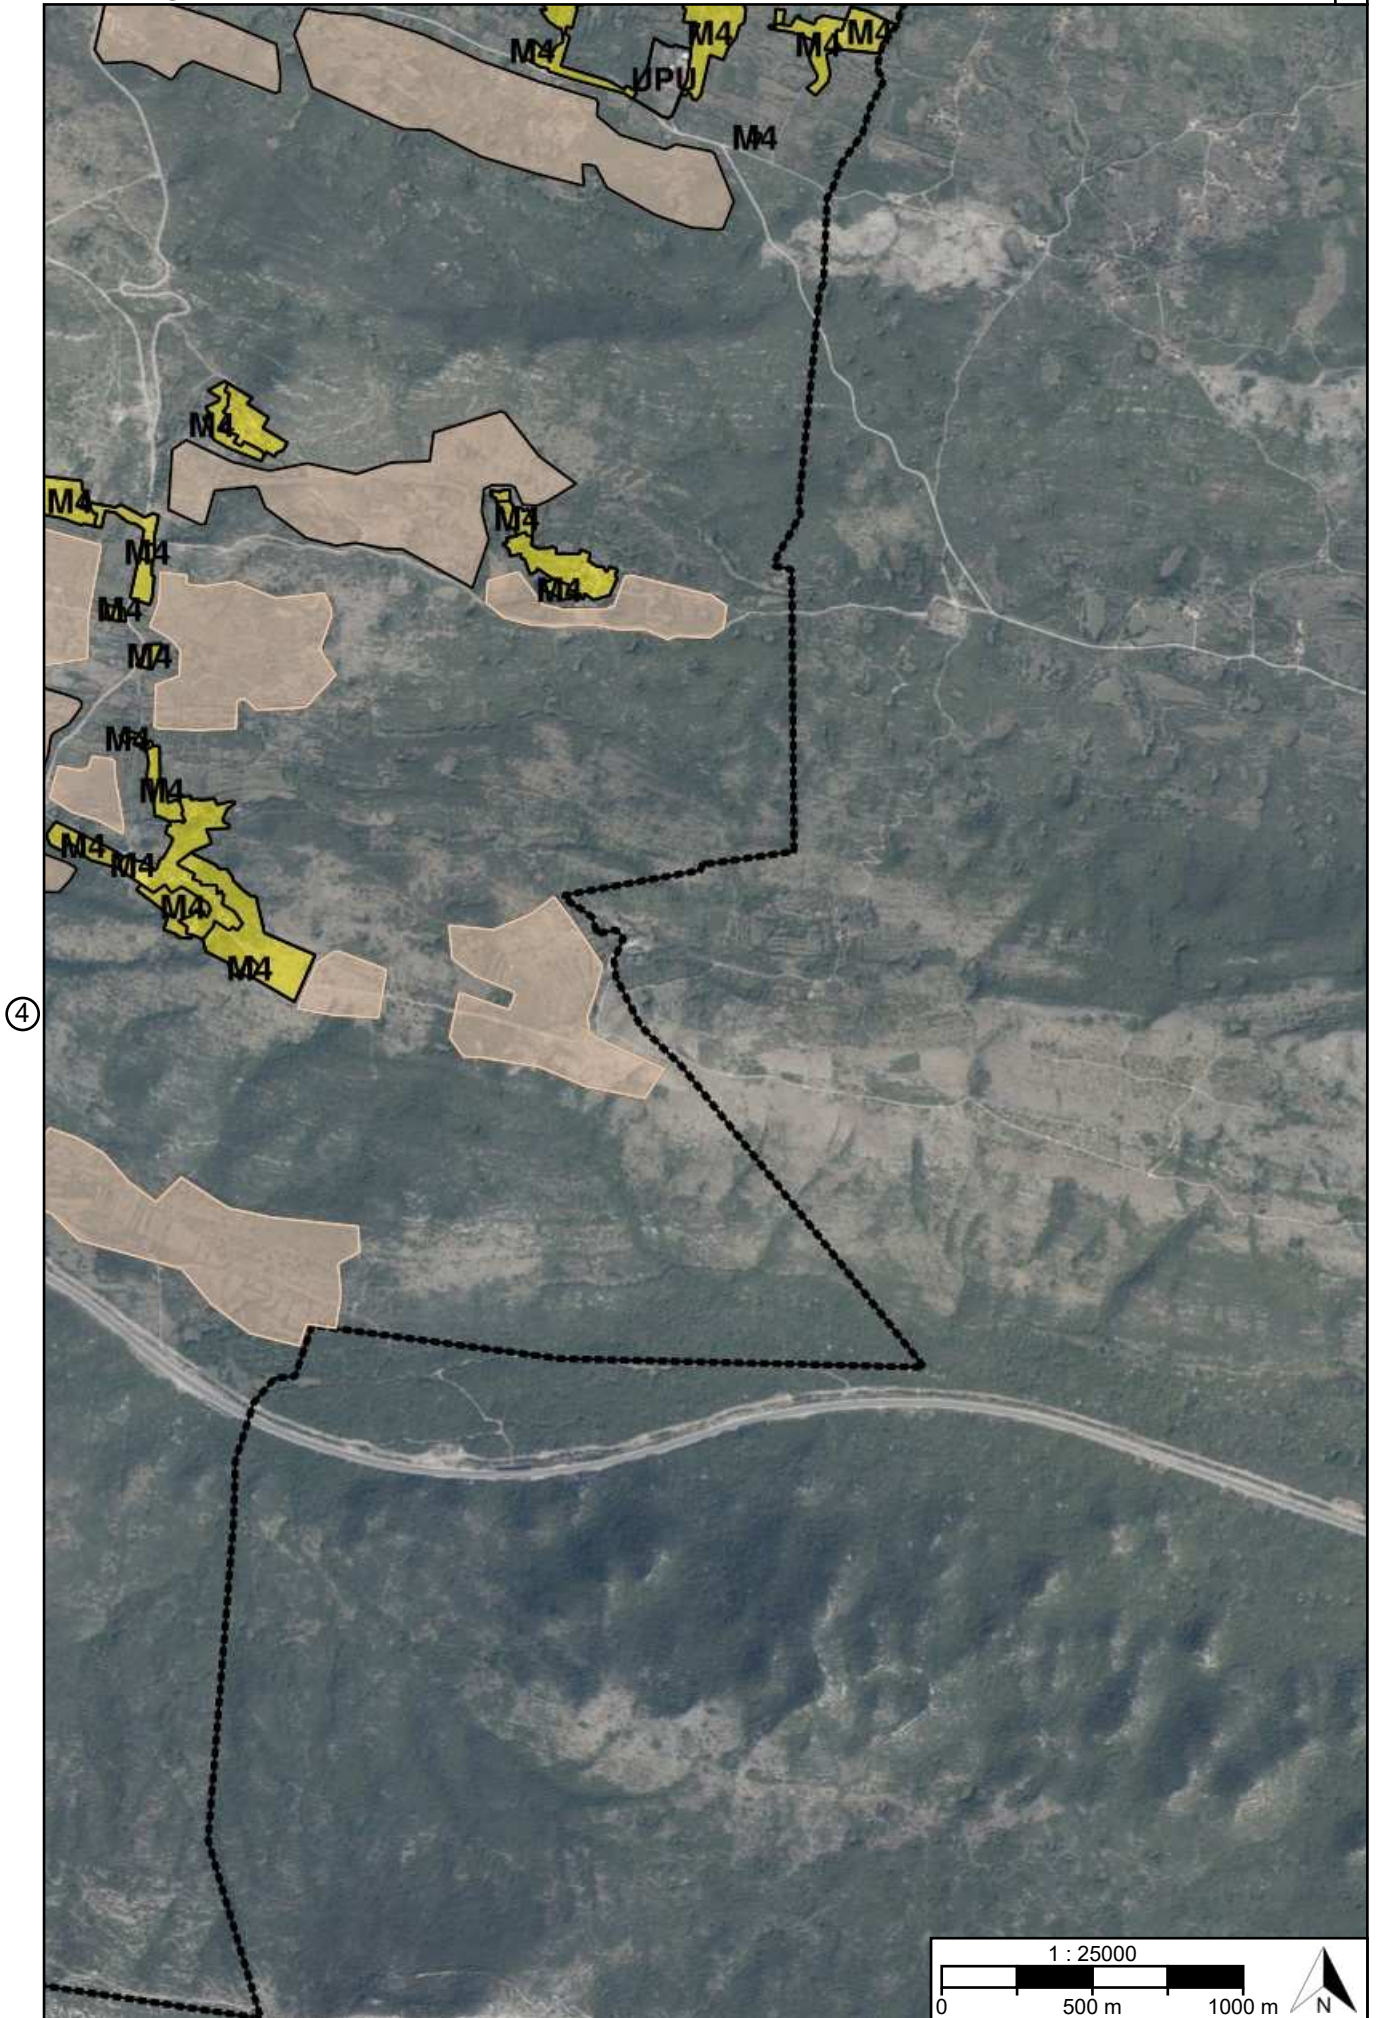

4

TUMAČ PLANSKOG ZNAKOVLJA

[OB-1-1] Obuhvat prostornog plana




[OB-1-1-3001] Obuhvat prostornog plana

[KN-1-1] Namjena prostora




[KN-1-1-2851] (GO)
Gospodarenje otpadom
područnog (regionalnog)
značaja

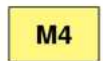

[KN-1-1-3054] (M4)
Mješovita namjena



[KN-1-1-3211] (I1)
Proizvodna namjena

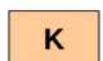

[KN-1-1-3260] (K)
Poslovna namjena



[KN-1-1-3290] (Gr) Groblje



[KN-1-1-3302] Ostalo
zemljište namijenjeno
poljoprivredi



[KN-1-1-3399] Ostalo
zemljište



[KN-1-1-3602] (R2)
Sportsko-rekreacijska
namjena - sportske
građevine i centri



[KN-1-1-3603] (R3)
Sportsko-rekreacijska
namjena -
sportsko-rekreacijska
igrališta na otvorenom



[KN-1-1-3994] (UPU)
Površina određena
urbanističkim planom
uređenja

[IS-1-1] Cestovni promet

[IS-1-2] Željeznički promet

Naziv prostornog plana:

Prostorni plan uređenja Općine Lećevica

Naziv kartografskog prikaza prostornog plana:

1.1. Namjena prostora

Mjerilo prikaza:

1:25000

Vrsta postupka:

Postupak transformacije prostornog plana

Faza transformacije plana:

Prostorni plan

Oznaka revizije plana:

HR-ISPU-PPGO-05860-R04

Odluka o transformaciji prostornog plana:

Odluka o transformaciji Prostornog plana uređenja Općine Lećevica (Službeni glasnik Općine Lećevica broj 12/2024)

Objava plana:

Objava plana provođena je od 10.10.2025. do zaključno s danom 25.10.2025.

Odluka o provedenom postupku transformacije prostornog plana:

Odluka o provedenom postupku transformacije Prostornog plana uređenja Općine Lećevica
Službeni glasnik Općine Lećevica

Nositelj izrade prostornog plana:

Splitsko-dalmatinska županija, Općina Lećevica
Jedinstveni upravni odjel

Odgovorna osoba nositelja izrade:

PROČELNICA
Gordana Maras mag.oec.

Tijelo koje donosi prostorni plan:

Splitsko-dalmatinska županija, Općina Lećevica
Općinsko vijeće

Predsjednik tijela koje donosi prostorni plan:

PREDSJEDNIK OPĆINSKOG VIJEĆA
Ivica Bašić

Stručni izrađivač prostornog plana:

Zavod za prostorno uređenje Splitsko-dalmatinske županije
Split, Domovinskog rata 2
OIB: 43969283339

Odgovorna osoba stručnog izrađivača:

RAVNATELJ
Petar Matković dipl.ing.arh.

Odgovorni voditelj izrade:

Petar Matković dipl.ing.arh.

Stručni tim:

Naziv prostornog plana:

Prostorni plan uređenja Općine Lečevica

Naziv kartografskog prikaza prostornog plana:

1.1. Namjena prostora

Mjerilo prikaza:

1:25000

Vrsta postupka:

Postupak transformacije prostornog plana

Faza transformacije plana:

Prostorni plan

Oznaka revizije plana:

HR-ISPU-PPGO-05860-R04

Prostor za digitalni potpis

Odgovorna osoba nositelja izrade:

PROČELNICA

Gordana Maras mag.oec.

GORDANA MARAS



Elektronički potpisano: 27.11.2025T12:05:21 (UTC:2025-11-27T11:05:21Z)

Provjera: <https://epotpis.rdd.hr/provjera>

Broj zapisa: 2563caec-f35a-4619-89ed-2e60ba6a2929



Odgovorna osoba stručnog izrađivača:

RAVNATELJ

Petar Matković dipl.ing.arh.

PETAR MATKOVIĆ



Elektronički potpisano: 27.11.2025T13:05:16 (UTC:2025-11-27T12:05:16Z)

Provjera: <https://epotpis.rdd.hr/provjera>

Broj zapisa: 4b86d338-7646-4ee4-951e-10728dc508d8



Odgovorni voditelj izrade:

Petar Matković dipl.ing.arh.

PETAR MATKOVIĆ



Elektronički potpisano: 27.11.2025T13:09:04 (UTC:2025-11-27T12:09:04Z)

Provjera: <https://epotpis.rdd.hr/provjera>

Broj zapisa: 6aebdb76-1847-4559-a1ca-cbb1642f6529



Predsjednik tijela koje donosi prostorni plan:

PREDSJEDNIK OPĆINSKOG VIJEĆA

Ivica Bašić

IVICA BAŠIĆ



Elektronički potpisano: 28.11.2025T07:50:44 (UTC:2025-11-28T06:50:44Z)

Provjera: <https://epotpis.rdd.hr/provjera>

Broj zapisa: 224e6a92-ea60-45af-8eb1-9441b0e2bc6c

